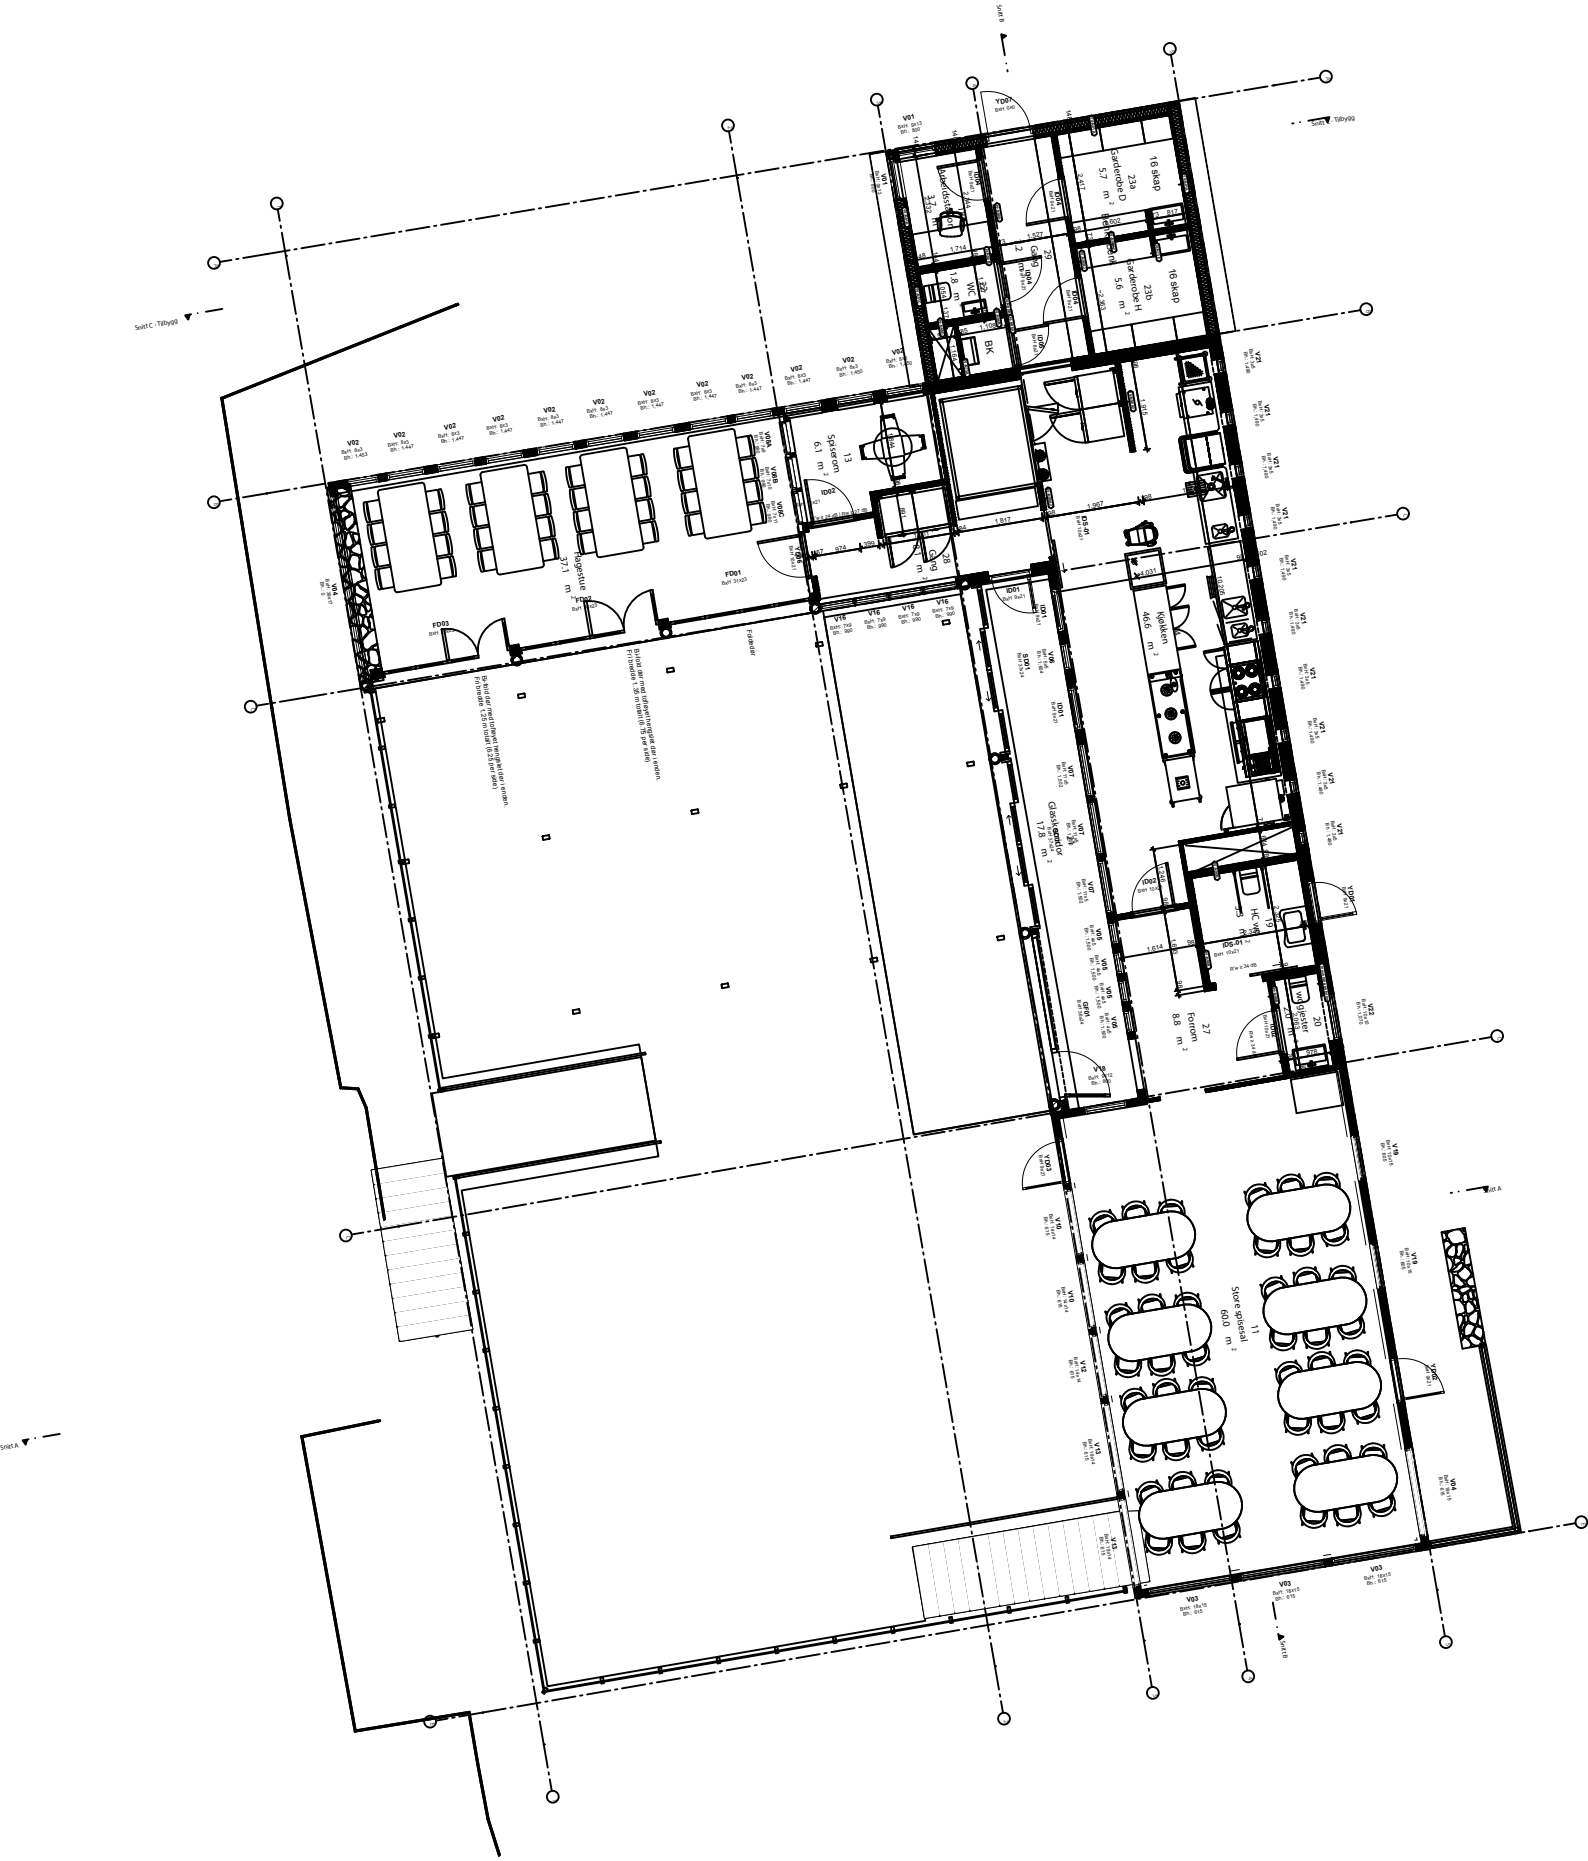
Garderobe D
5.7 m²
23a
16 stap
Garderobe H
5.6 m²
23b
16 stap
Gang
2.2 m²
20
WC
1.8 m²
22
BK
Spiserom
61 m²
13
Gang
38 m²
Kjøkken
40.6 m²
Glassoverdekk
17.8 m²
Foaje
8.8 m²
27
Heis
Trappeheis
Store spiseal
60.0 m²
11
Bygestue
37.1 m²
Expander
Snitt C - Tilbygg
Snitt A
Snitt B